

**UCHWAŁA NR XVII/161/17  
RADY GMINY ADAMÓW  
Z DNIA 10 lutego 2017 r.**

**w sprawie**

***zmiany „Miejscowego planu zagospodarowania przestrzennego gminy Adamów”***

Działając na podstawie art. 18 ust. 2 pkt 5 ustawy z dnia 8 marca 1990 r. o samorządzie gminnym (tekst jednolity Dz. U. z 2016 r. poz. 446 ze zm.) oraz art. 14 ust. 1 i 2, art.27 ustawy z dnia 27 marca 2003 r. o planowaniu i zagospodarowaniu przestrzennym (tekst jednolity Dz. U. z 2016 r. poz.778), Rada Gminy Adamów uchwała, co następuje:


§ 1.Przystępuje się do sporządzenia zmiany ustaleń „*Miejscowego planu zagospodarowania przestrzennego gminy Adamów*” przyjętego uchwałą Nr X/73/2003 z dnia 14 listopada 2003 roku, (Dz. Urz. Woj. Lubelskiego Nr 199, poz. 3777 z 14 listopada 2003 roku) .

§ 2.Przedmiotem zmiany planu jest zmiana ustaleń planu w części opisowej planu, dotyczących obszaru w granicach obowiązywania miejscowego planu zagospodarowania przestrzennego, o którym mowa w §1, przedstawionego na załączniku graficznym do niniejszej uchwały.

§ 3.Wykonanie uchwały powierza się Wójtowi Gminy Adamów.

§ 4.Uchwała wchodzi w życie z dniem podjęcia.

**PRZEWODNICZĄCA  
RADY GMINY**  
*Slibe*  
**Bożena Śluba**

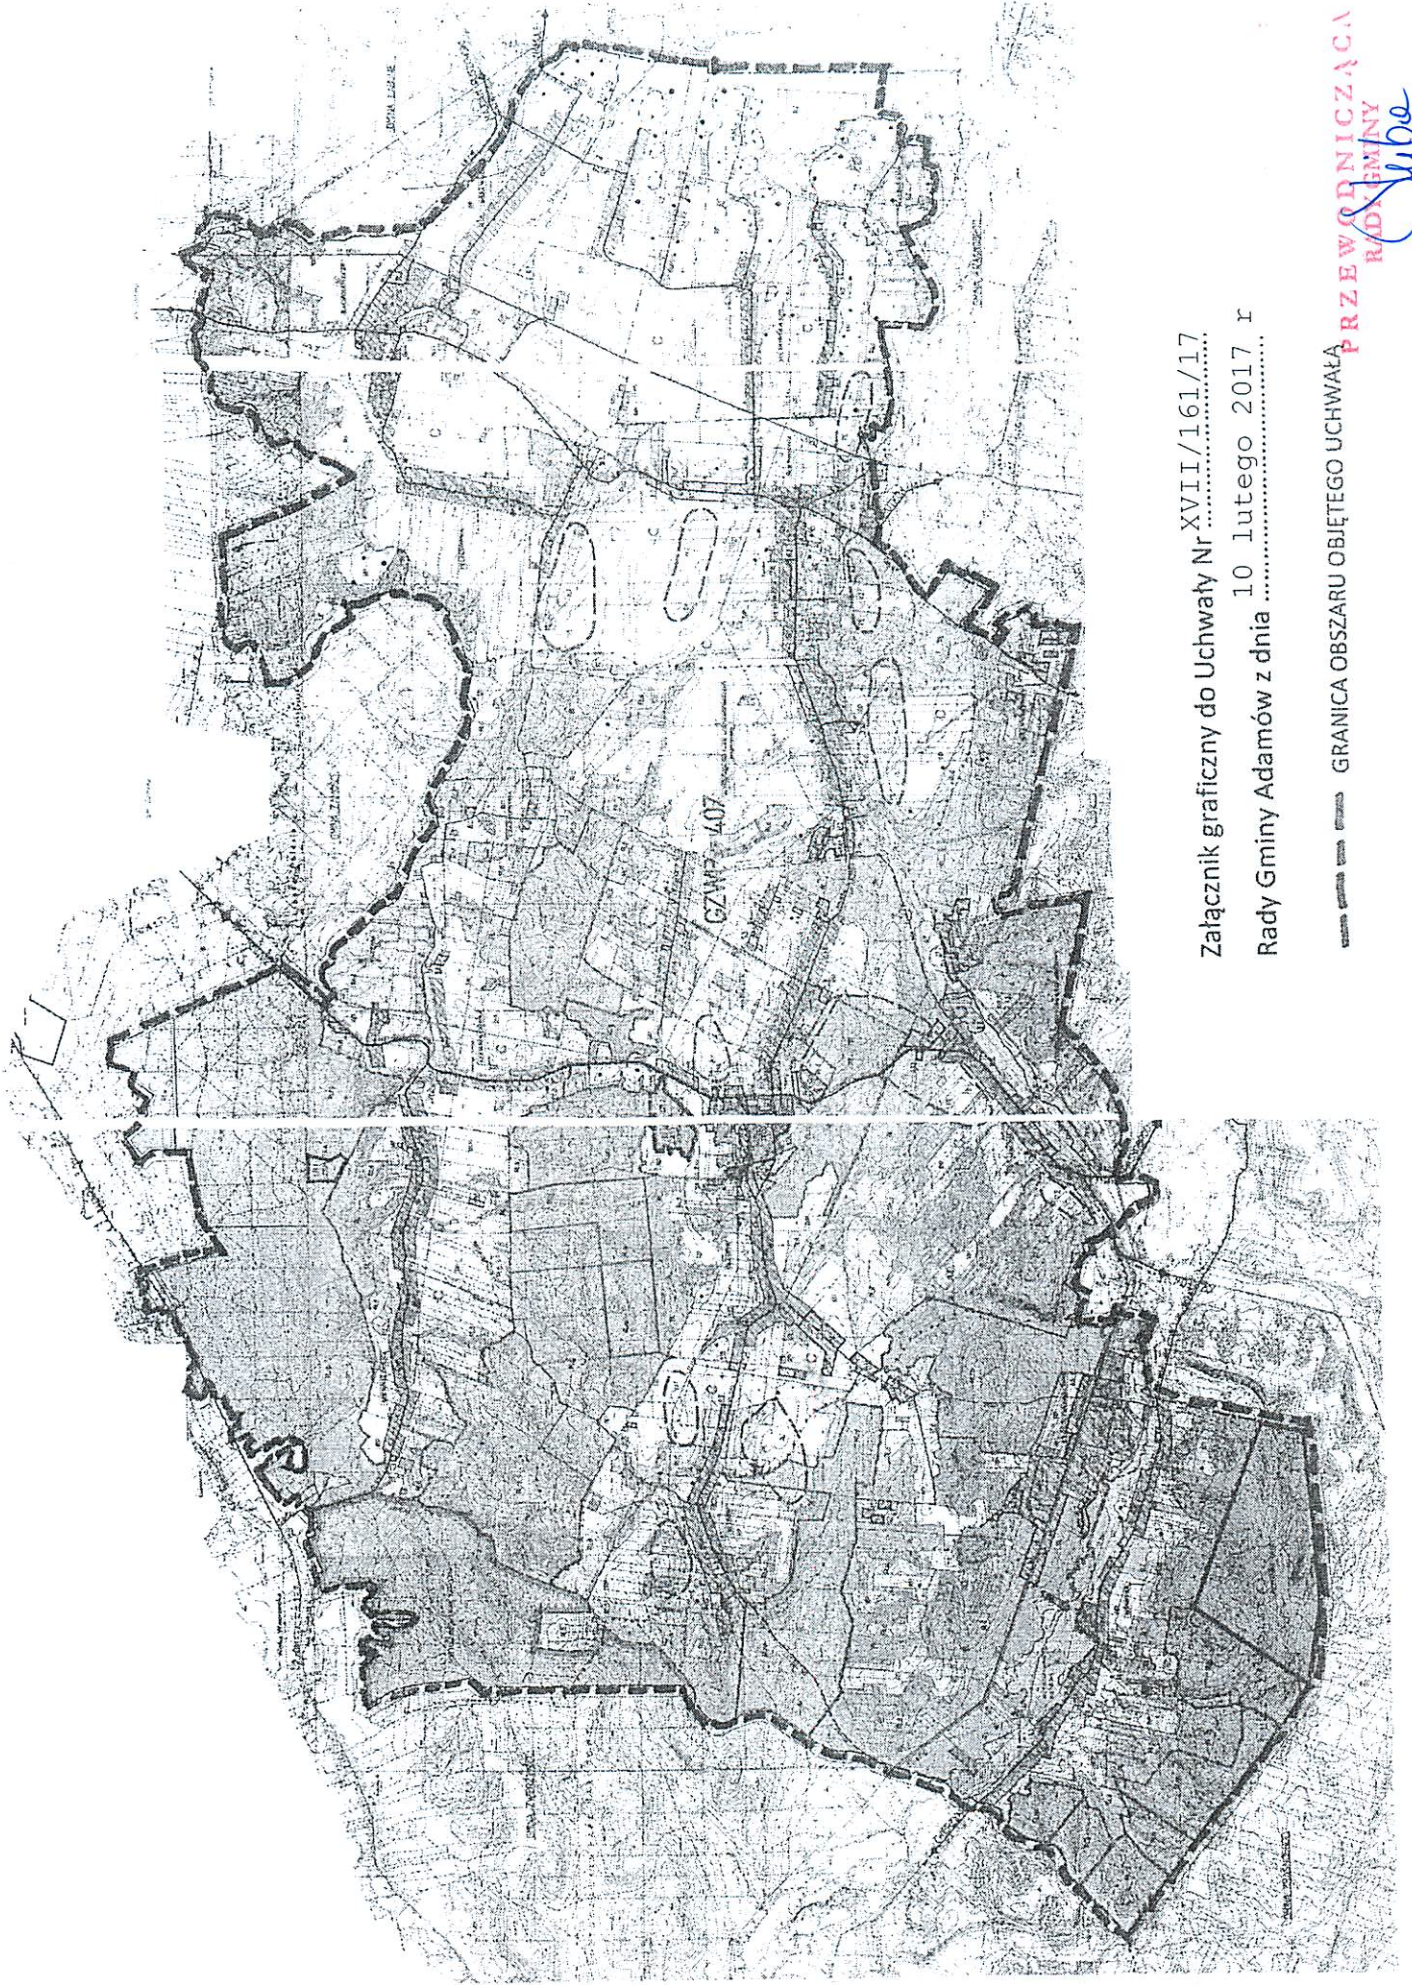

Załącznik graficzny do Uchwały Nr XVII/161/17

Rady Gminy Adamów z dnia 10 lutego 2017 r

GRANICA OBSZARU OBJĘTEGO UCHWAŁĄ

PRZEWODNICZĄCA  
RADY GMINY  
*Subie*  
Bożena Skiba