




MIEJSCOWY PLAN ZAGOSPODAROWANIA PRZESTRZENNEGO TERENÓW INWESTYCYJNYCH GMINY ADAMÓW - CZĘŚĆ A

ZAŁĄCZNIK NR 3 DO UCHWAŁY NR
RADY GMINY ADAMÓW Z DNIA 2025 R.


OBRĘB: Suchowola

Państwowy Układ Współrzędnych
Geodezyjnych 2000 PL-2000 strefa 8;
EPSG: 2179
Mapa zasadnicza pozyskana
ze Starostwa Powiatowego Zamościu;
licencja nr 6582.2023_0620_P

Wyrys ze SUiKZP Gminy Adamów

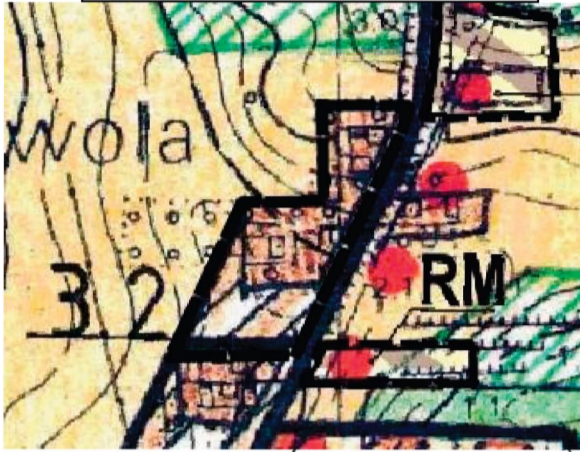

- TERENY ZABUDOWY ZAGRODOWEJ I MIESZKANIOWEJ JEDNORODZINNEJ
- TERENY PROJEKTOWANE DO ZABUDOWY O FUNKCJACH L.W.

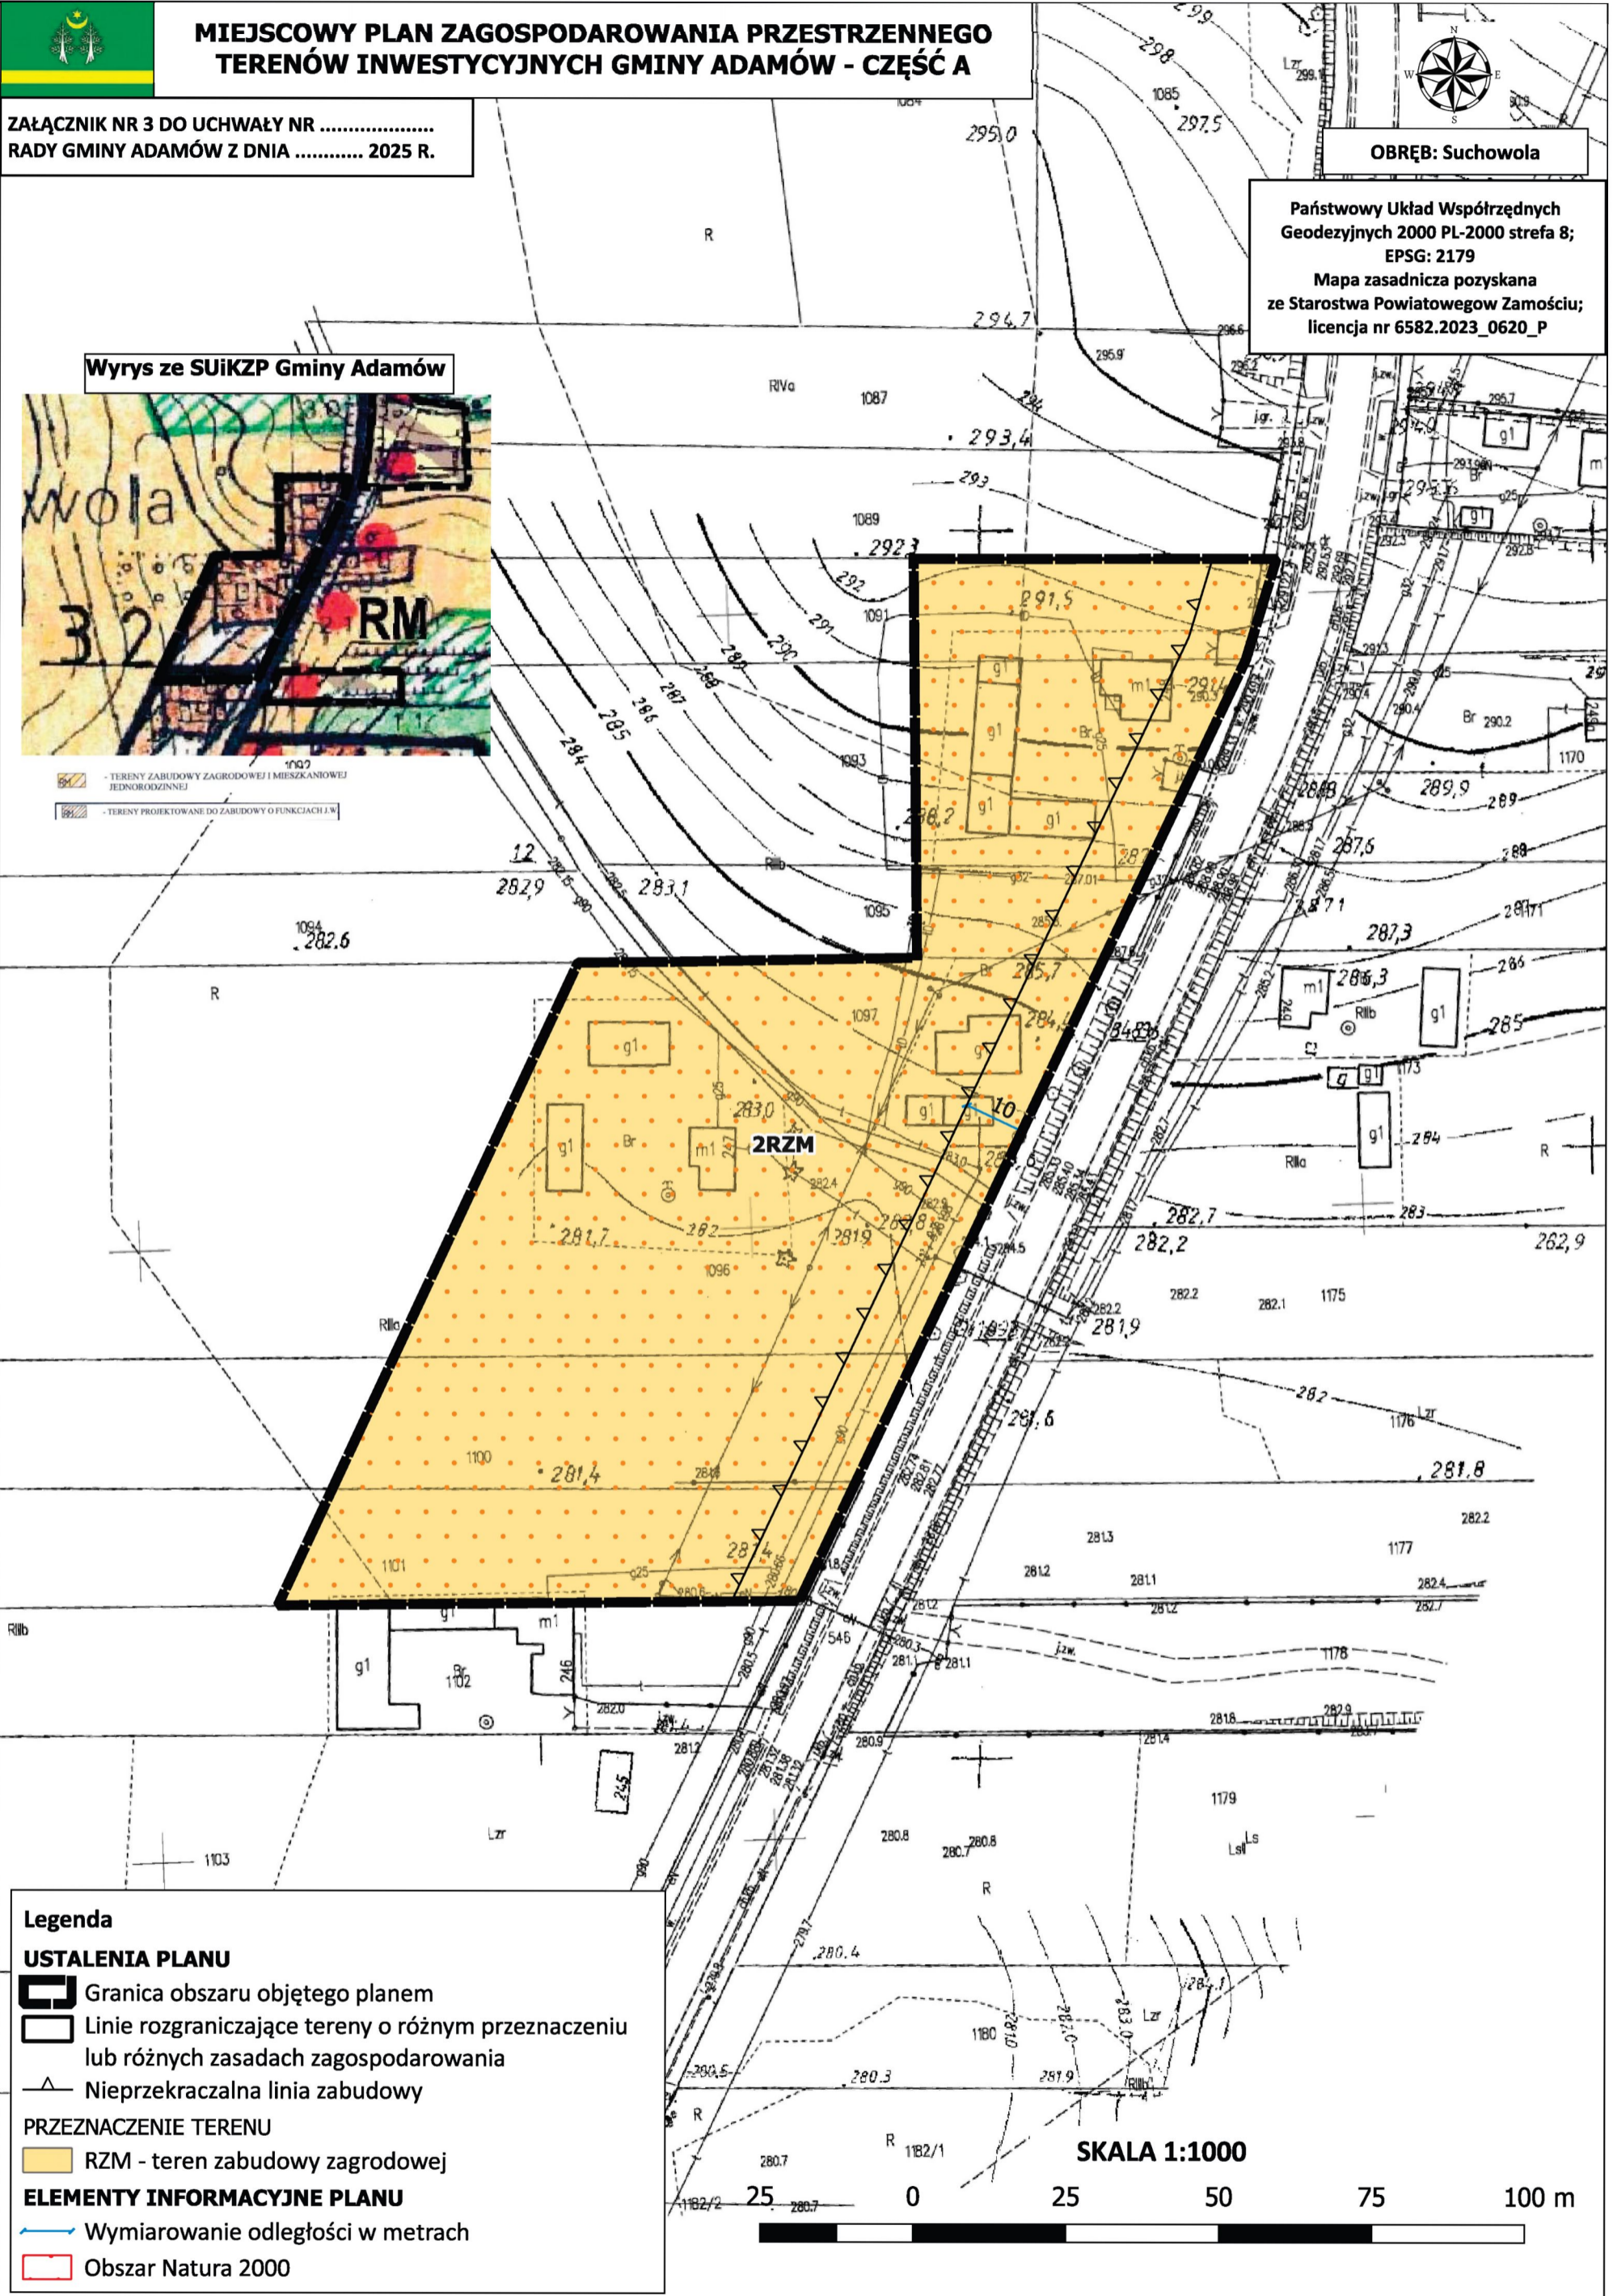

Legenda

USTALENIA PLANU

- Granica obszaru objętego planem
- Linie rozgraniczające tereny o różnym przeznaczeniu lub różnych zasadach zagospodarowania
- Nieprzekraczalna linia zabudowy

PRZEZNACZENIE TERENU

- RZM - teren zabudowy zagrodowej

ELEMENTY INFORMACYJNE PLANU

- Wymiarowanie odległości w metrach
- Obszar Natura 2000

SKALA 1:1000

