




MIEJSCOWY PLAN ZAGOSPODAROWANIA PRZESTRZENNEGO TERENÓW INWESTYCYJNYCH GMINY ADAMÓW - CZĘŚĆ A

ZAŁĄCZNIK NR 4 DO UCHWAŁY NR
RADY GMINY ADAMÓW Z DNIA 2025 R.

Państwowy Układ Współrzędnych
Geodezyjnych 2000 PL-2000 strefa 8;
EPSG: 2179
Mapa zasadnicza pozyskana
ze Starostwa Powiatowego Zamościu;
licencja nr 6582.2023_0620_P

OBRĘB: Kolonia Grabnik

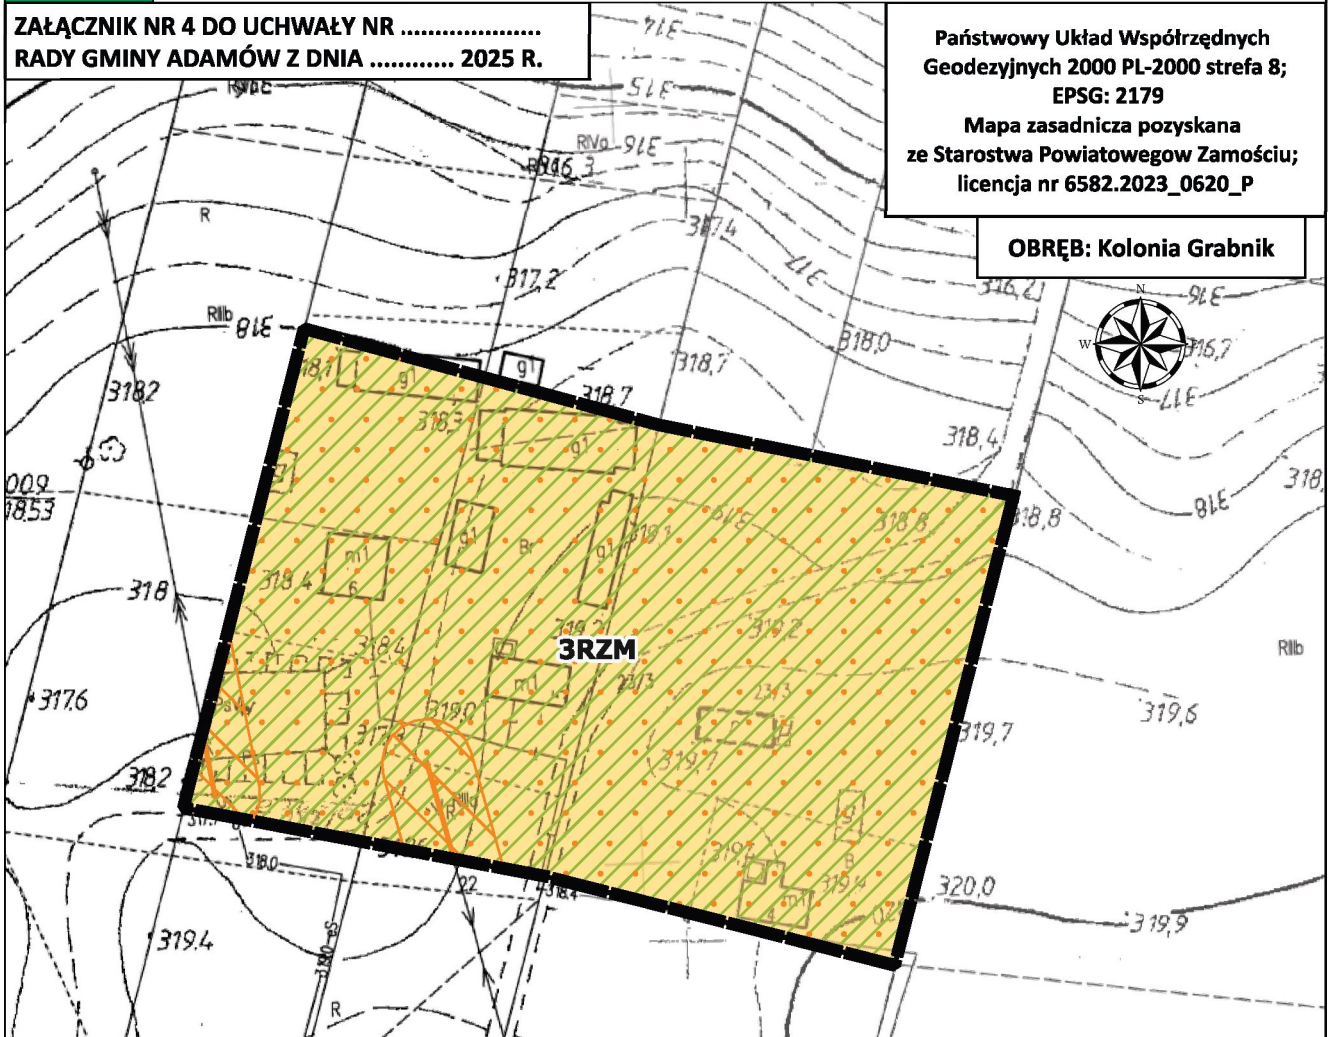

Legenda

USTALENIA PLANU

- Granica obszaru objętego planem
- Linie rozgraniczające tereny o różnym przeznaczeniu lub różnych zasadach zagospodarowania
- Nieprzekraczalna linia zabudowy
- Pas techniczny napowietrznej linii elektroenergetycznej średniego napięcia


PRZEZNACZENIE TERENU

RZM - teren zabudowy zagrodowej

ELEMENTY INFORMACYJNE PLANU

- Wymiarowanie odległości w metrach
- Otulina Krasnobrodzkiego Parku Krajobrazowego
- Obszar Natura 2000

Wrys ze SUIKZP Gminy Adamów

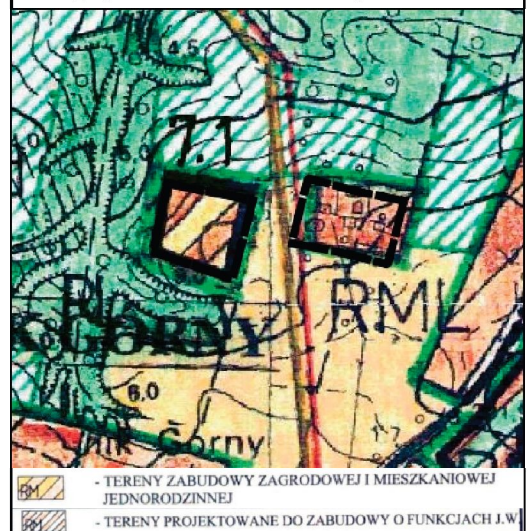

- TERENY ZABUDOWY ZAGRODOWEJ I MIESZKANIOWEJ JEDNORODZINNEJ
- TERENY PROJEKTOWANE DO ZABUDOWY O FUNKCJACH I.W.

SKALA 1:1000

