



MIEJSCOWY PLAN ZAGOSPODAROWANIA PRZESTRZENNEGO TERENÓW INWESTYCYJNYCH GMINY ADAMÓW - CZĘŚĆ A

ZAŁĄCZNIK NR 5 DO UCHWAŁY NR
RADY GMINY ADAMÓW Z DNIA 2025 R.


Państwowy Układ Współrzędnych
Geodezyjnych 2000 PL-2000 strefa 8;
EPSG: 2179
Mapa zasadnicza pozyskana
ze Starostwa Powiatowego Zamościu;
licencja nr 6582.2023_0620_P

OBRĘB: Bondyrz

Wyrys ze SUIKZP Gminy Adamów



TERENY ZABUDOWY ZAGRODOWEJ I MIESZKANIOWEJ
JEDNORODZINNEJ

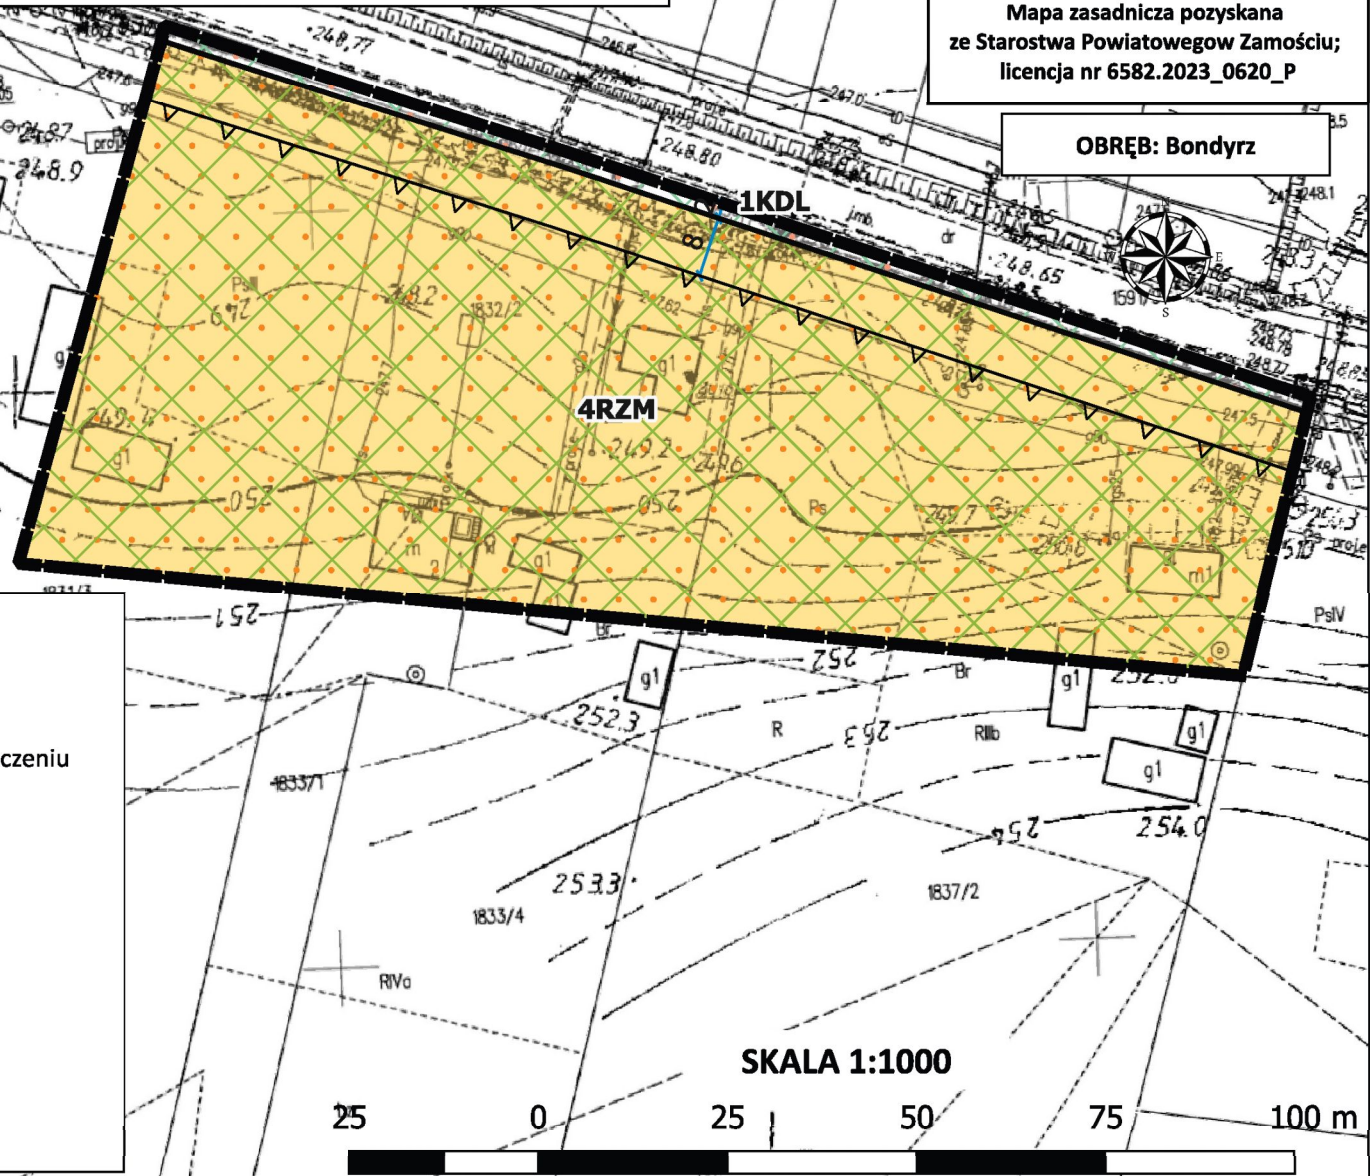

Legenda

USTALENIA PLANU

- Granica obszaru objętego planem
- Linie rozgraniczające tereny o różnym przeznaczeniu lub różnych zasadach zagospodarowania
- Nieprzekraczalna linia zabudowy

PRZEZNACZENIE TERENU

- KDL - teren drogi lokalnej
- RZM - teren zabudowy zagrodowej

ELEMENTY INFORMACYJNE PLANU

- Wymiarowanie odległości w metrach
- Otulina Roztoczańskiego Parku Narodowego
- Obszar Natura 2000

SKALA 1:1000

