




# MIEJSCOWY PLAN ZAGOSPODAROWANIA PRZESTRZENNEGO TERENÓW INWESTYCYJNYCH GMINY ADAMÓW - CZĘŚĆ A


Państwowy Układ Współrzędnych  
Geodezyjnych 2000 PL-2000 strefa 8;  
EPSG: 2179  
Mapa zasadnicza pozyskana  
ze Starostwa Powiatowego Zamościu;  
licencja nr 6582.2023\_0620\_P

ZAŁĄCZNIK NR 7 DO UCHWAŁY NR .....  
RADY GMINY ADAMÓW Z DNIA ..... 2025 R.

OBRĘB: Suchowola

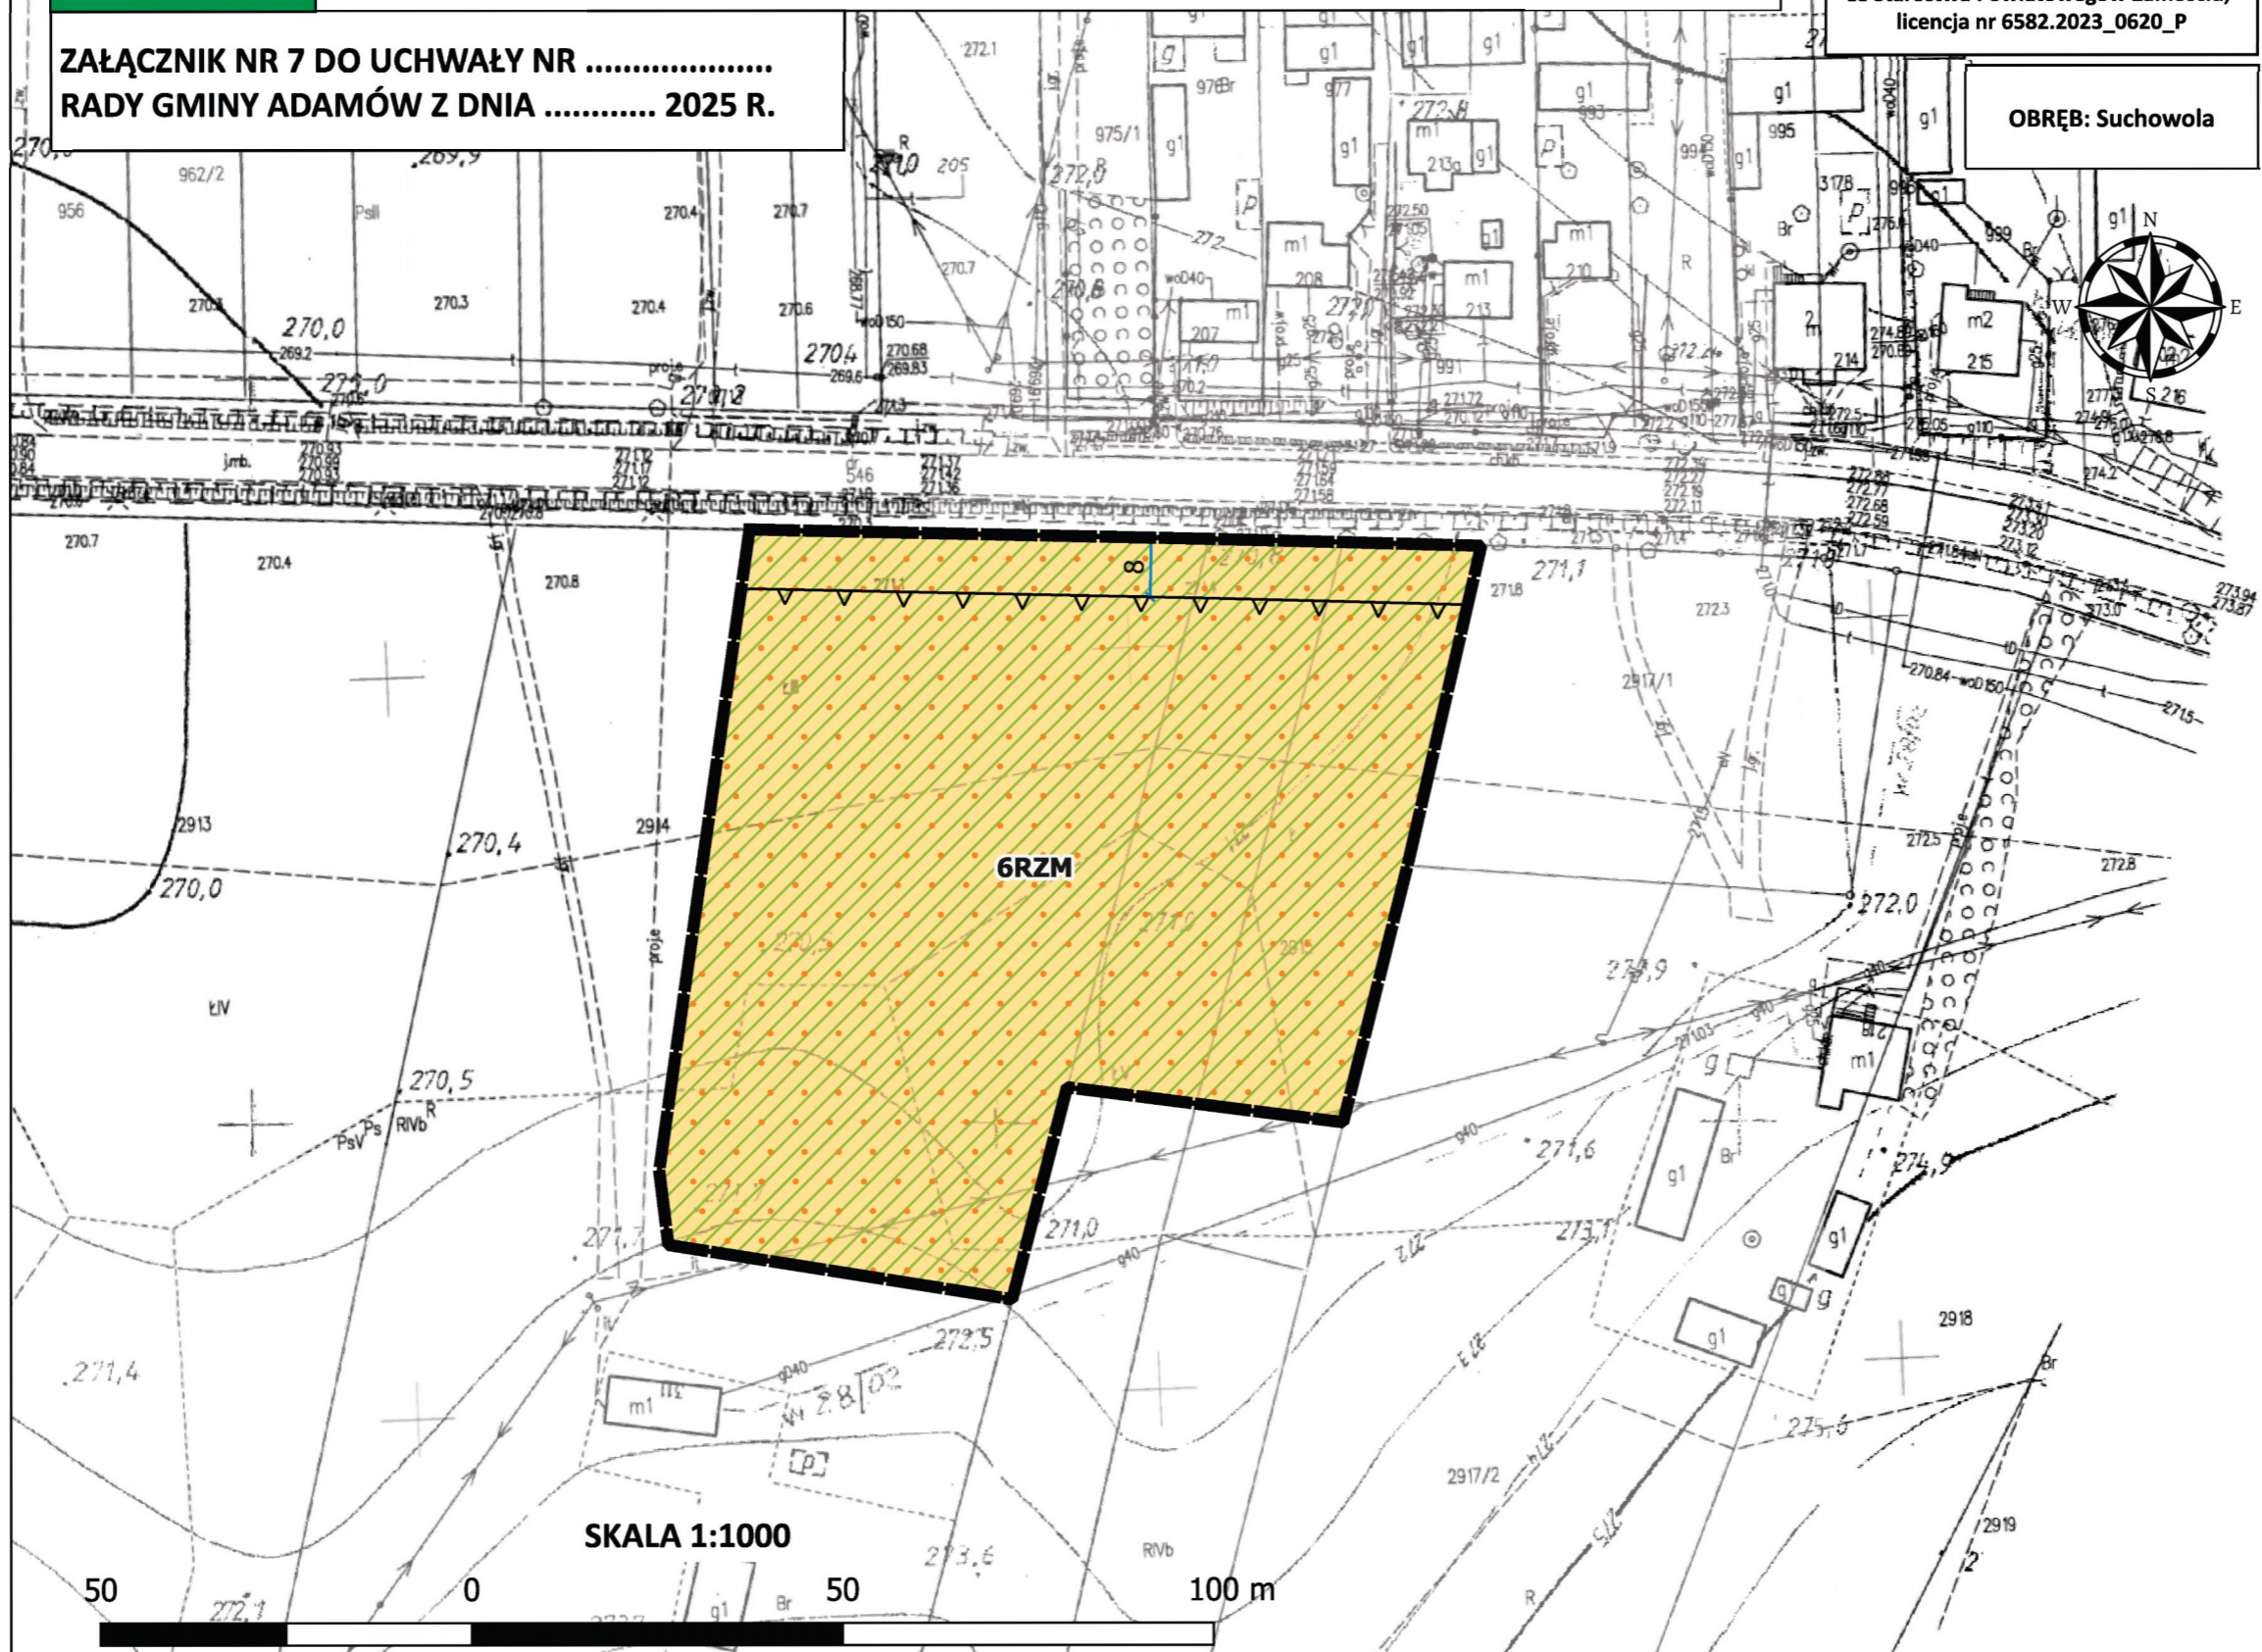

Wrys z SUiKZP Gminy Adamów

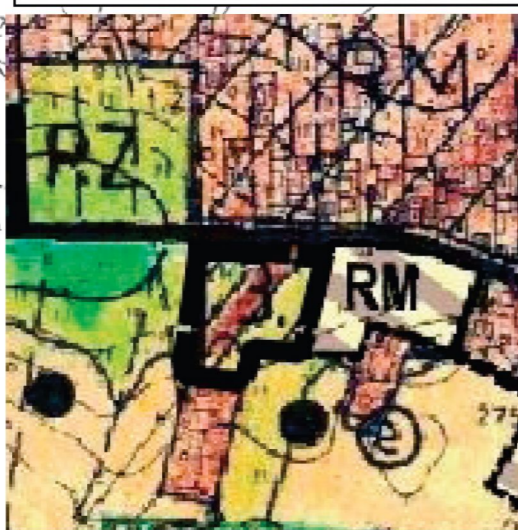

- TERENY PROJEKTOWANE DO ZABUDOWY O FUNKCJACH J.W.  
 - USŁUGI PUBLICZNE: UO-OŚWIATY, UK-KULTURY, UZ-ZDROWIA,  
US-SPORTU, UL-ŁĄCZNOŚCI, UI-INNE

## Legenda

### USTALENIA PLANU

- Granica obszaru objętego planem
- Linie rozgraniczające tereny o różnym przeznaczeniu lub różnych zasadach zagospodarowania
- Nieprzekraczalna linia zabudowy

### PRZEZNACZENIE TERENU

- RZM - teren zabudowy zagrodowej

### ELEMENTY INFORMACYJNE PLANU

- Wymiarowanie odległości w metrach
- Otulina Krasnobrodzkiego Parku Krajobrazowego
- Obszar Natura 2000