



MIEJSCOWY PLAN ZAGOSPODAROWANIA PRZESTRZENNEGO TERENÓW INWESTYCYJNYCH GMINY ADAMÓW - CZĘŚĆ A




ZAŁĄCZNIK NR 1 DO UCHWAŁY NR
RADY GMINY ADAMÓW Z DNIA 2025 R.

OBRĘB: Bliżów

SKALA 1:1000

Państwowy Układ Współrzędnych
Geodezyjnych 2000 PL-2000 strefa 8;
EPSG: 2179
Mapa zasadnicza pozyskana
ze Starostwa Powiatowego
Zamościu;
licencja nr 6582.2023_0620_P

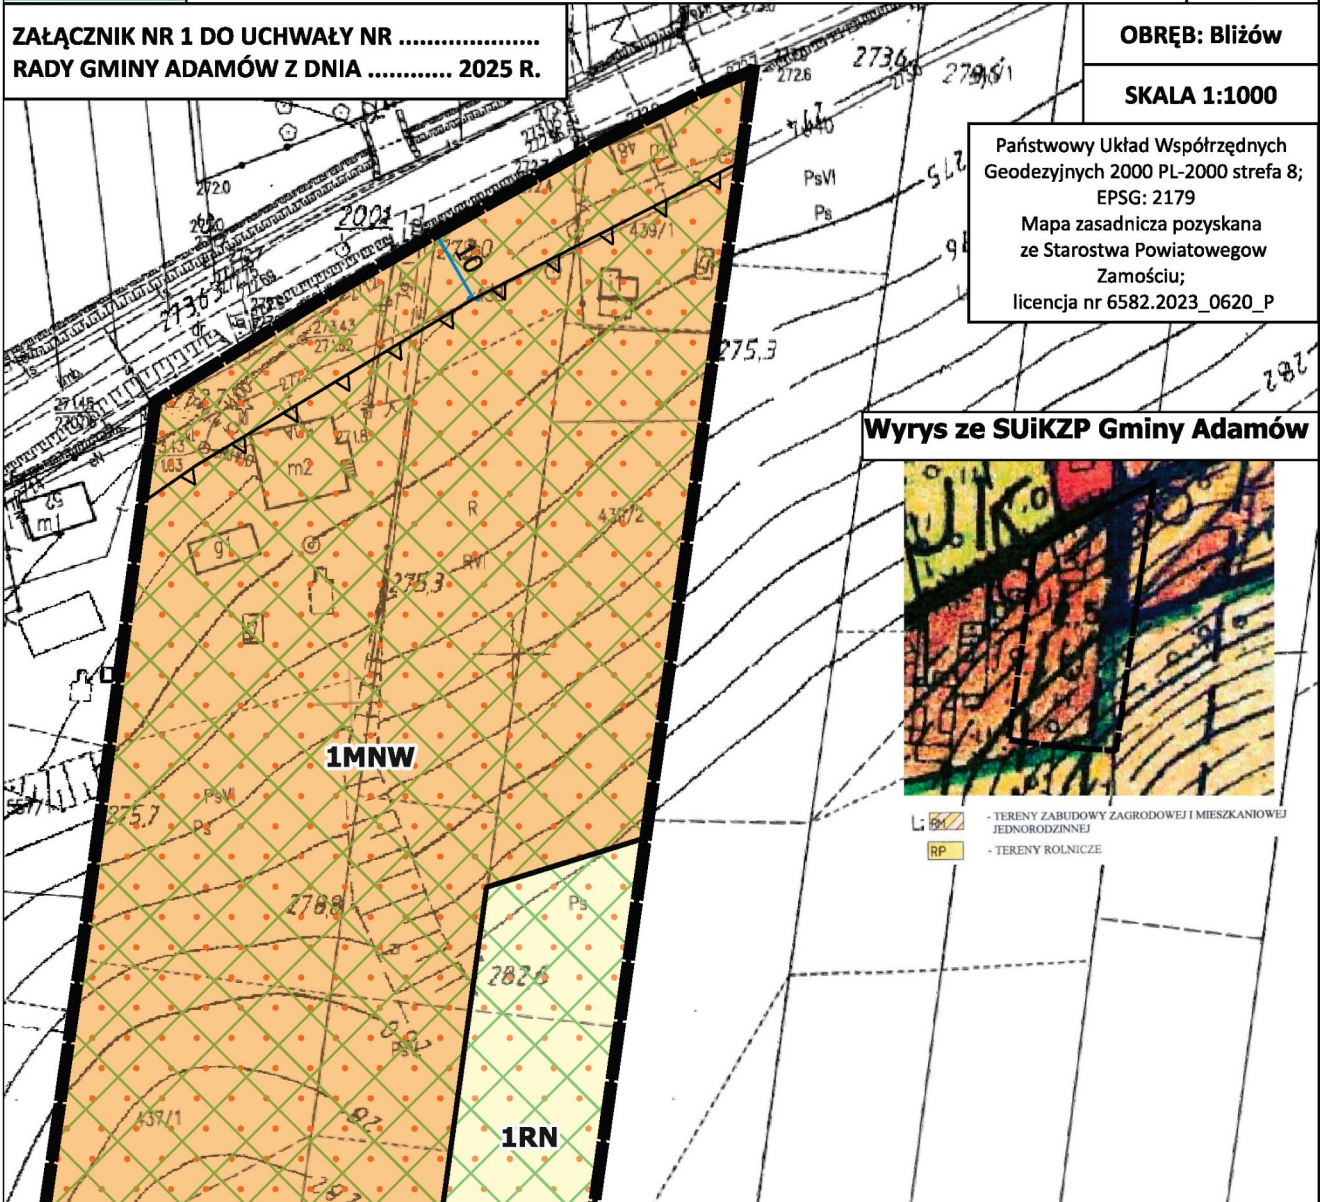

Wrys ze SUikZP Gminy Adamów



L: - TERENY ZABUDOWY ZAGRODOWEJ I MIESZKANIOWEJ
JEDNORODZINNEJ
 - TERENY ROLNICZE

Legenda

USTALENIA PLANU

- Granica obszaru objętego planem
- Linie rozgraniczające tereny o różnym przeznaczeniu lub różnych zasadach zagospodarowania
- Nieprzekraczalna linia zabudowy

PRZEZNACZENIE TERENU

- MNW - teren zabudowy mieszkaniowej jednorodzinnej wolnostojącej
- RN - teren rolnictwa z zakazem zabudowy

ELEMENTY INFORMACYJNE PLANU

- wymiarowanie odległości w metrach
- Otulina Roztoczańskiego Parku Narodowego
- Obszar Natura 2000

10 0 10 20 30 40 m

