



MIEJSCOWY PLAN ZAGOSPODAROWANIA PRZESTRZENNEGO TERENÓW INWESTYCYJNYCH GMINY ADAMÓW - CZĘŚĆ B

ZAŁĄCZNIK NR 2 DO UCHWAŁY NR
RADY GMINY ADAMÓW Z DNIA 2026 R.


Państwowy Układ Współrzędnych Geodezyjnych 2000 PL-2000 strefa 8;
EPSG: 2179
Mapa zasadnicza pozyskana ze Starostwa Powiatowego Zamościu;
licencja nr 6582.2023_0620_P

OBRĘB: Czarnowoda

Wrys z SUiKZP Gminy Adamów



- TERENY ZABUDOWY ZAGRODOWEJ I MIESZKANIOWEJ JEDNORODZINNEJ
- TERENY ROLNICZE

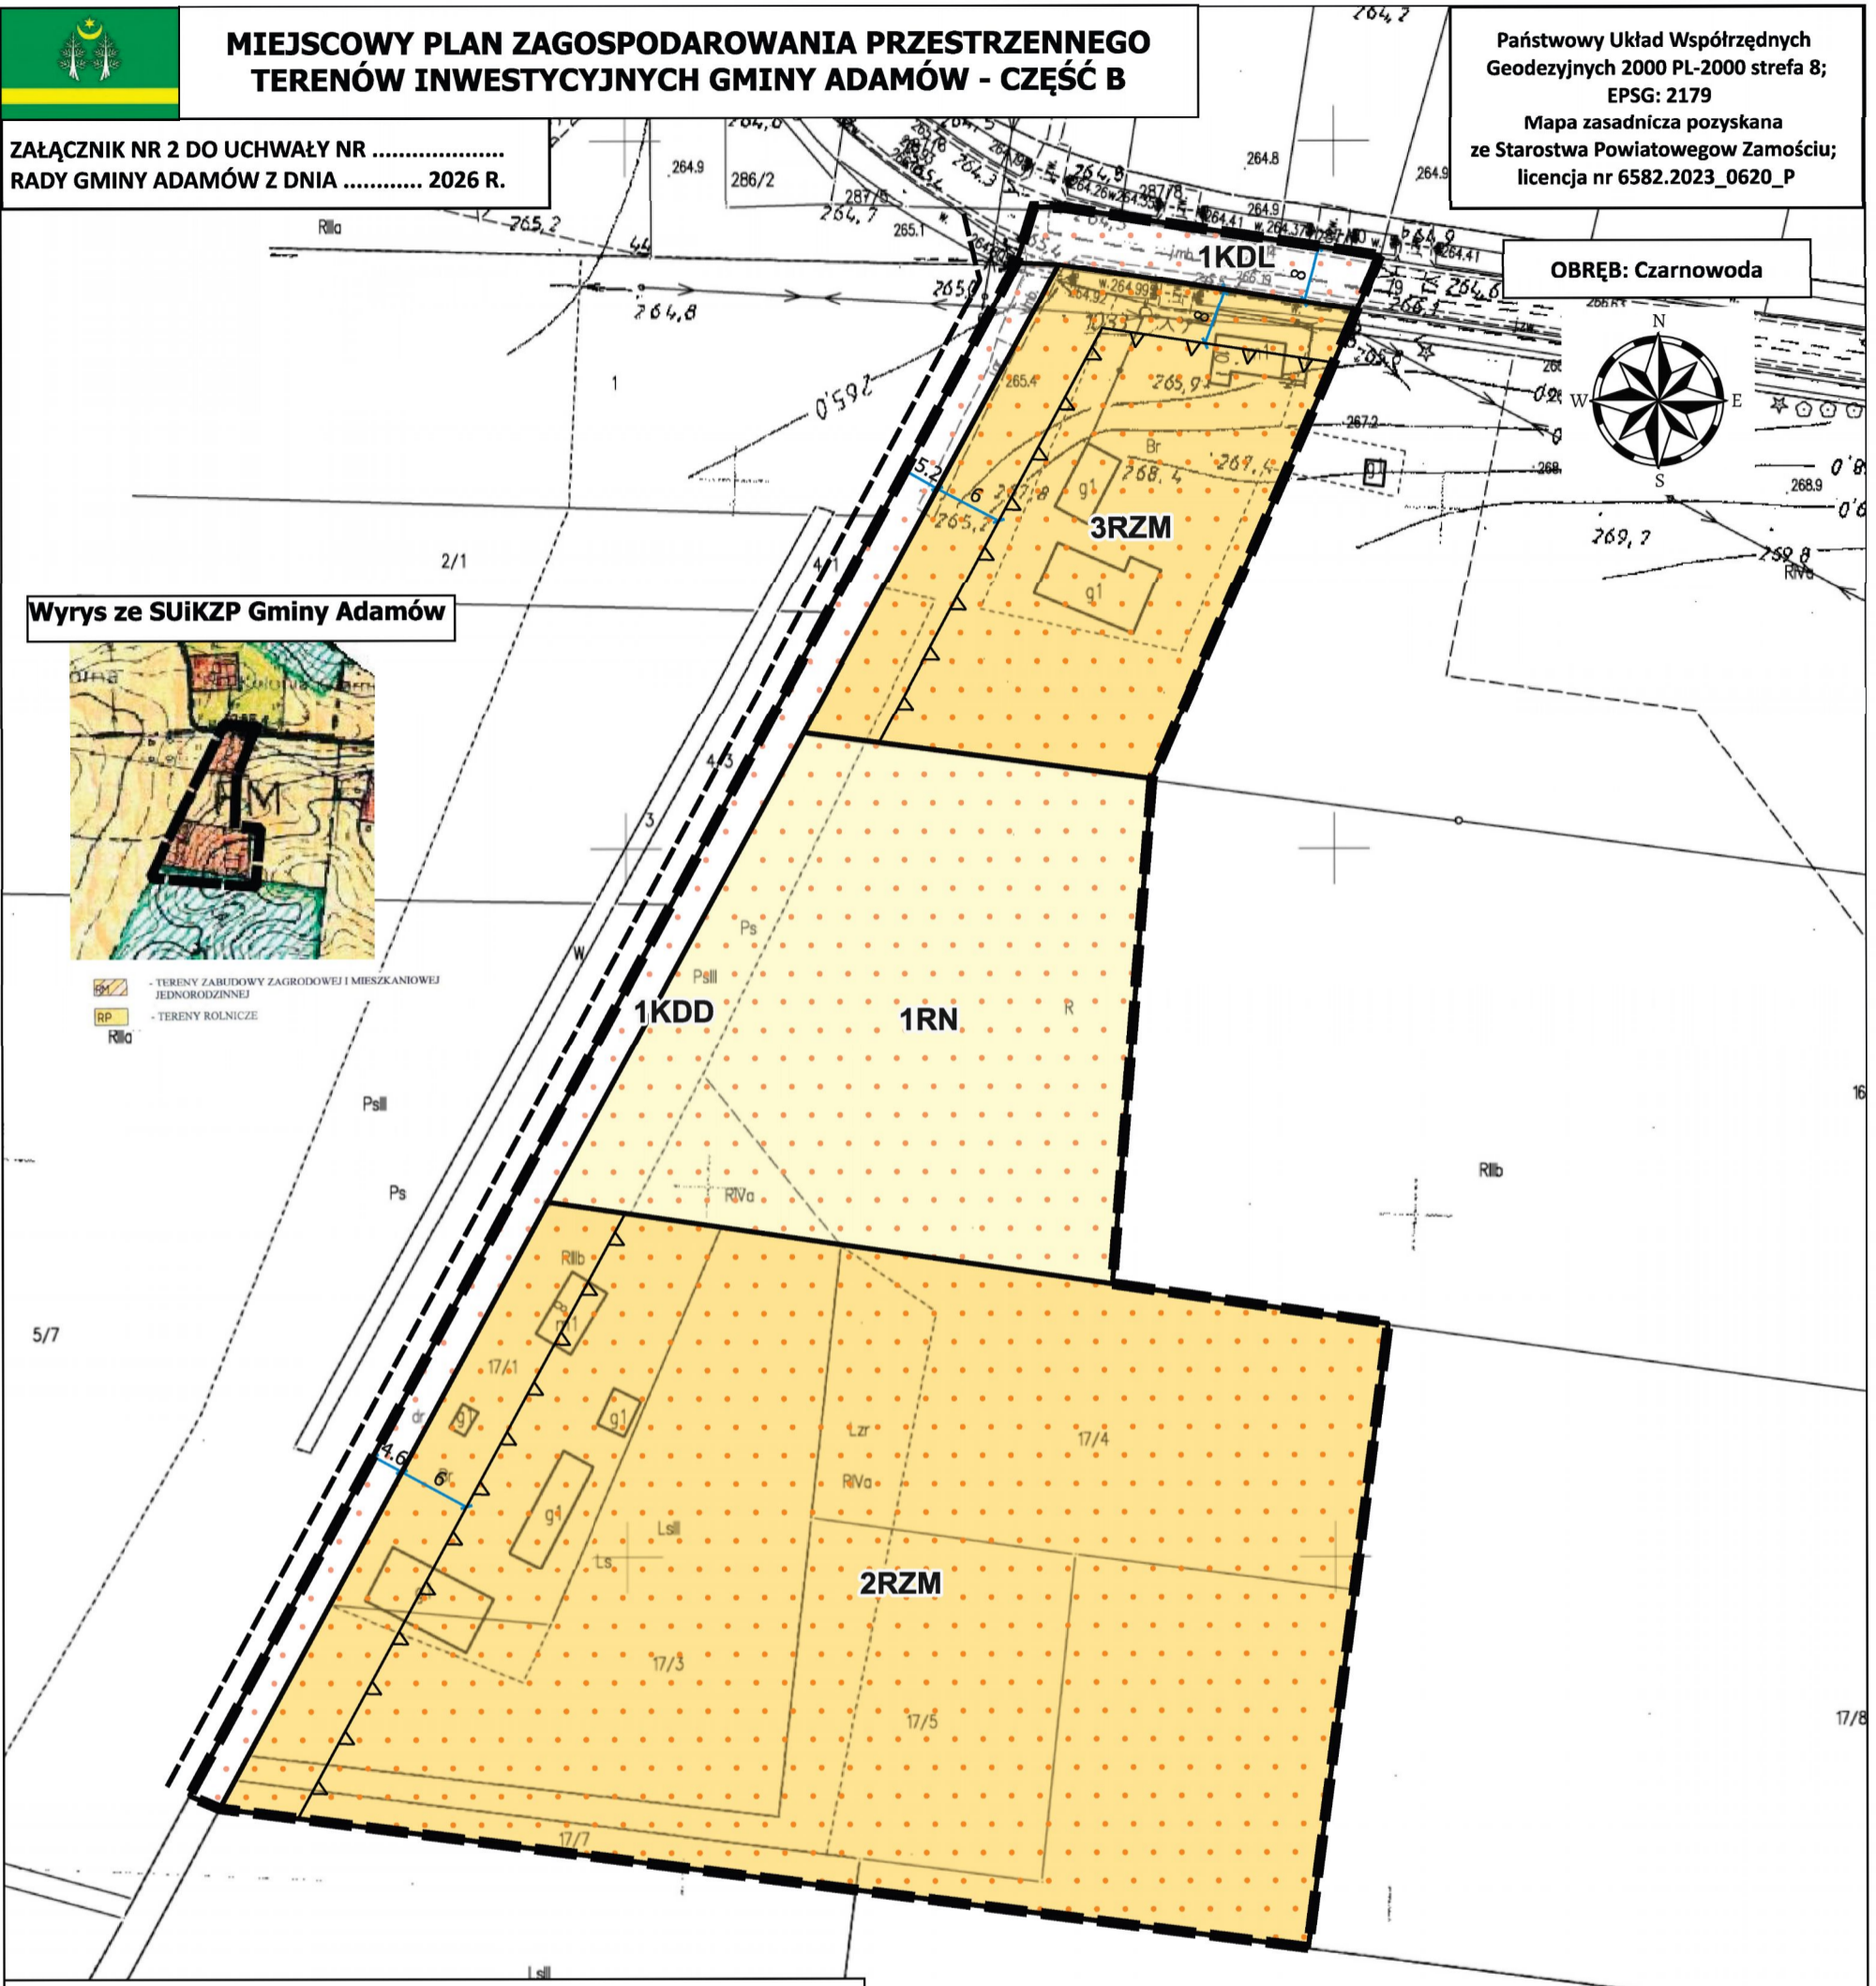

Legenda

USTALENIA PLANU

- Granica obszaru objętego planem
- Linie rozgraniczające tereny o różnym przeznaczeniu lub różnych zasadach zagospodarowania
- Nieprzekraczalna linia zabudowy

PRZEZNACZENIE TERENU

- KDL - teren drogi lokalnej
- KDD - teren drogi dojazdowej
- RN - teren rolnictwa z zakazem zabudowy
- RZM - teren zabudowy zagrodowej

ELEMENTY INFORMACYJNE PLANU

- Wymiarowanie odległości w metrach
- Obszar Natura 2000
- Orientacyjne linie rozgraniczające dróg poza obszarem planu

